




Схема ремонта кровли цеха №22

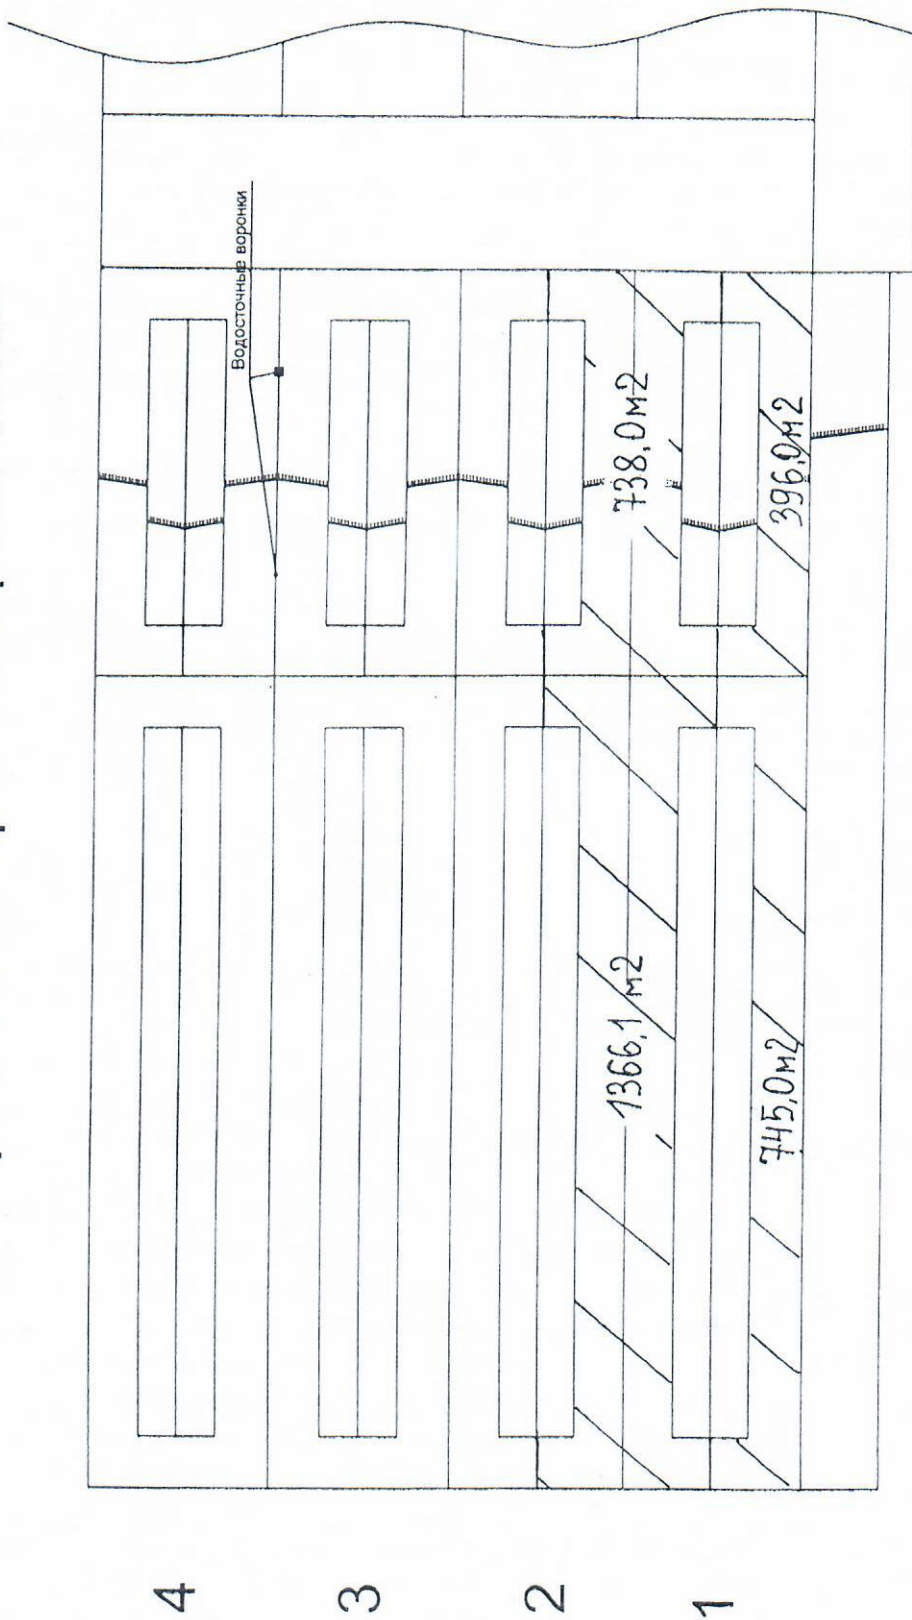

Условное обозначение:



- участок ремонта кровли

Σ КРОВЛИ С УЧЕТОМ ПРИМЫКАНИЙ 600 мм
= 3245,1 м²

Главный архитектор

ПРОВЕРИЛ:

Зам. главного архитектора

Ведущий инженер ОГА

Жирков Е. Н.

Шамсиев И. Ф.

Романов К. Д.